


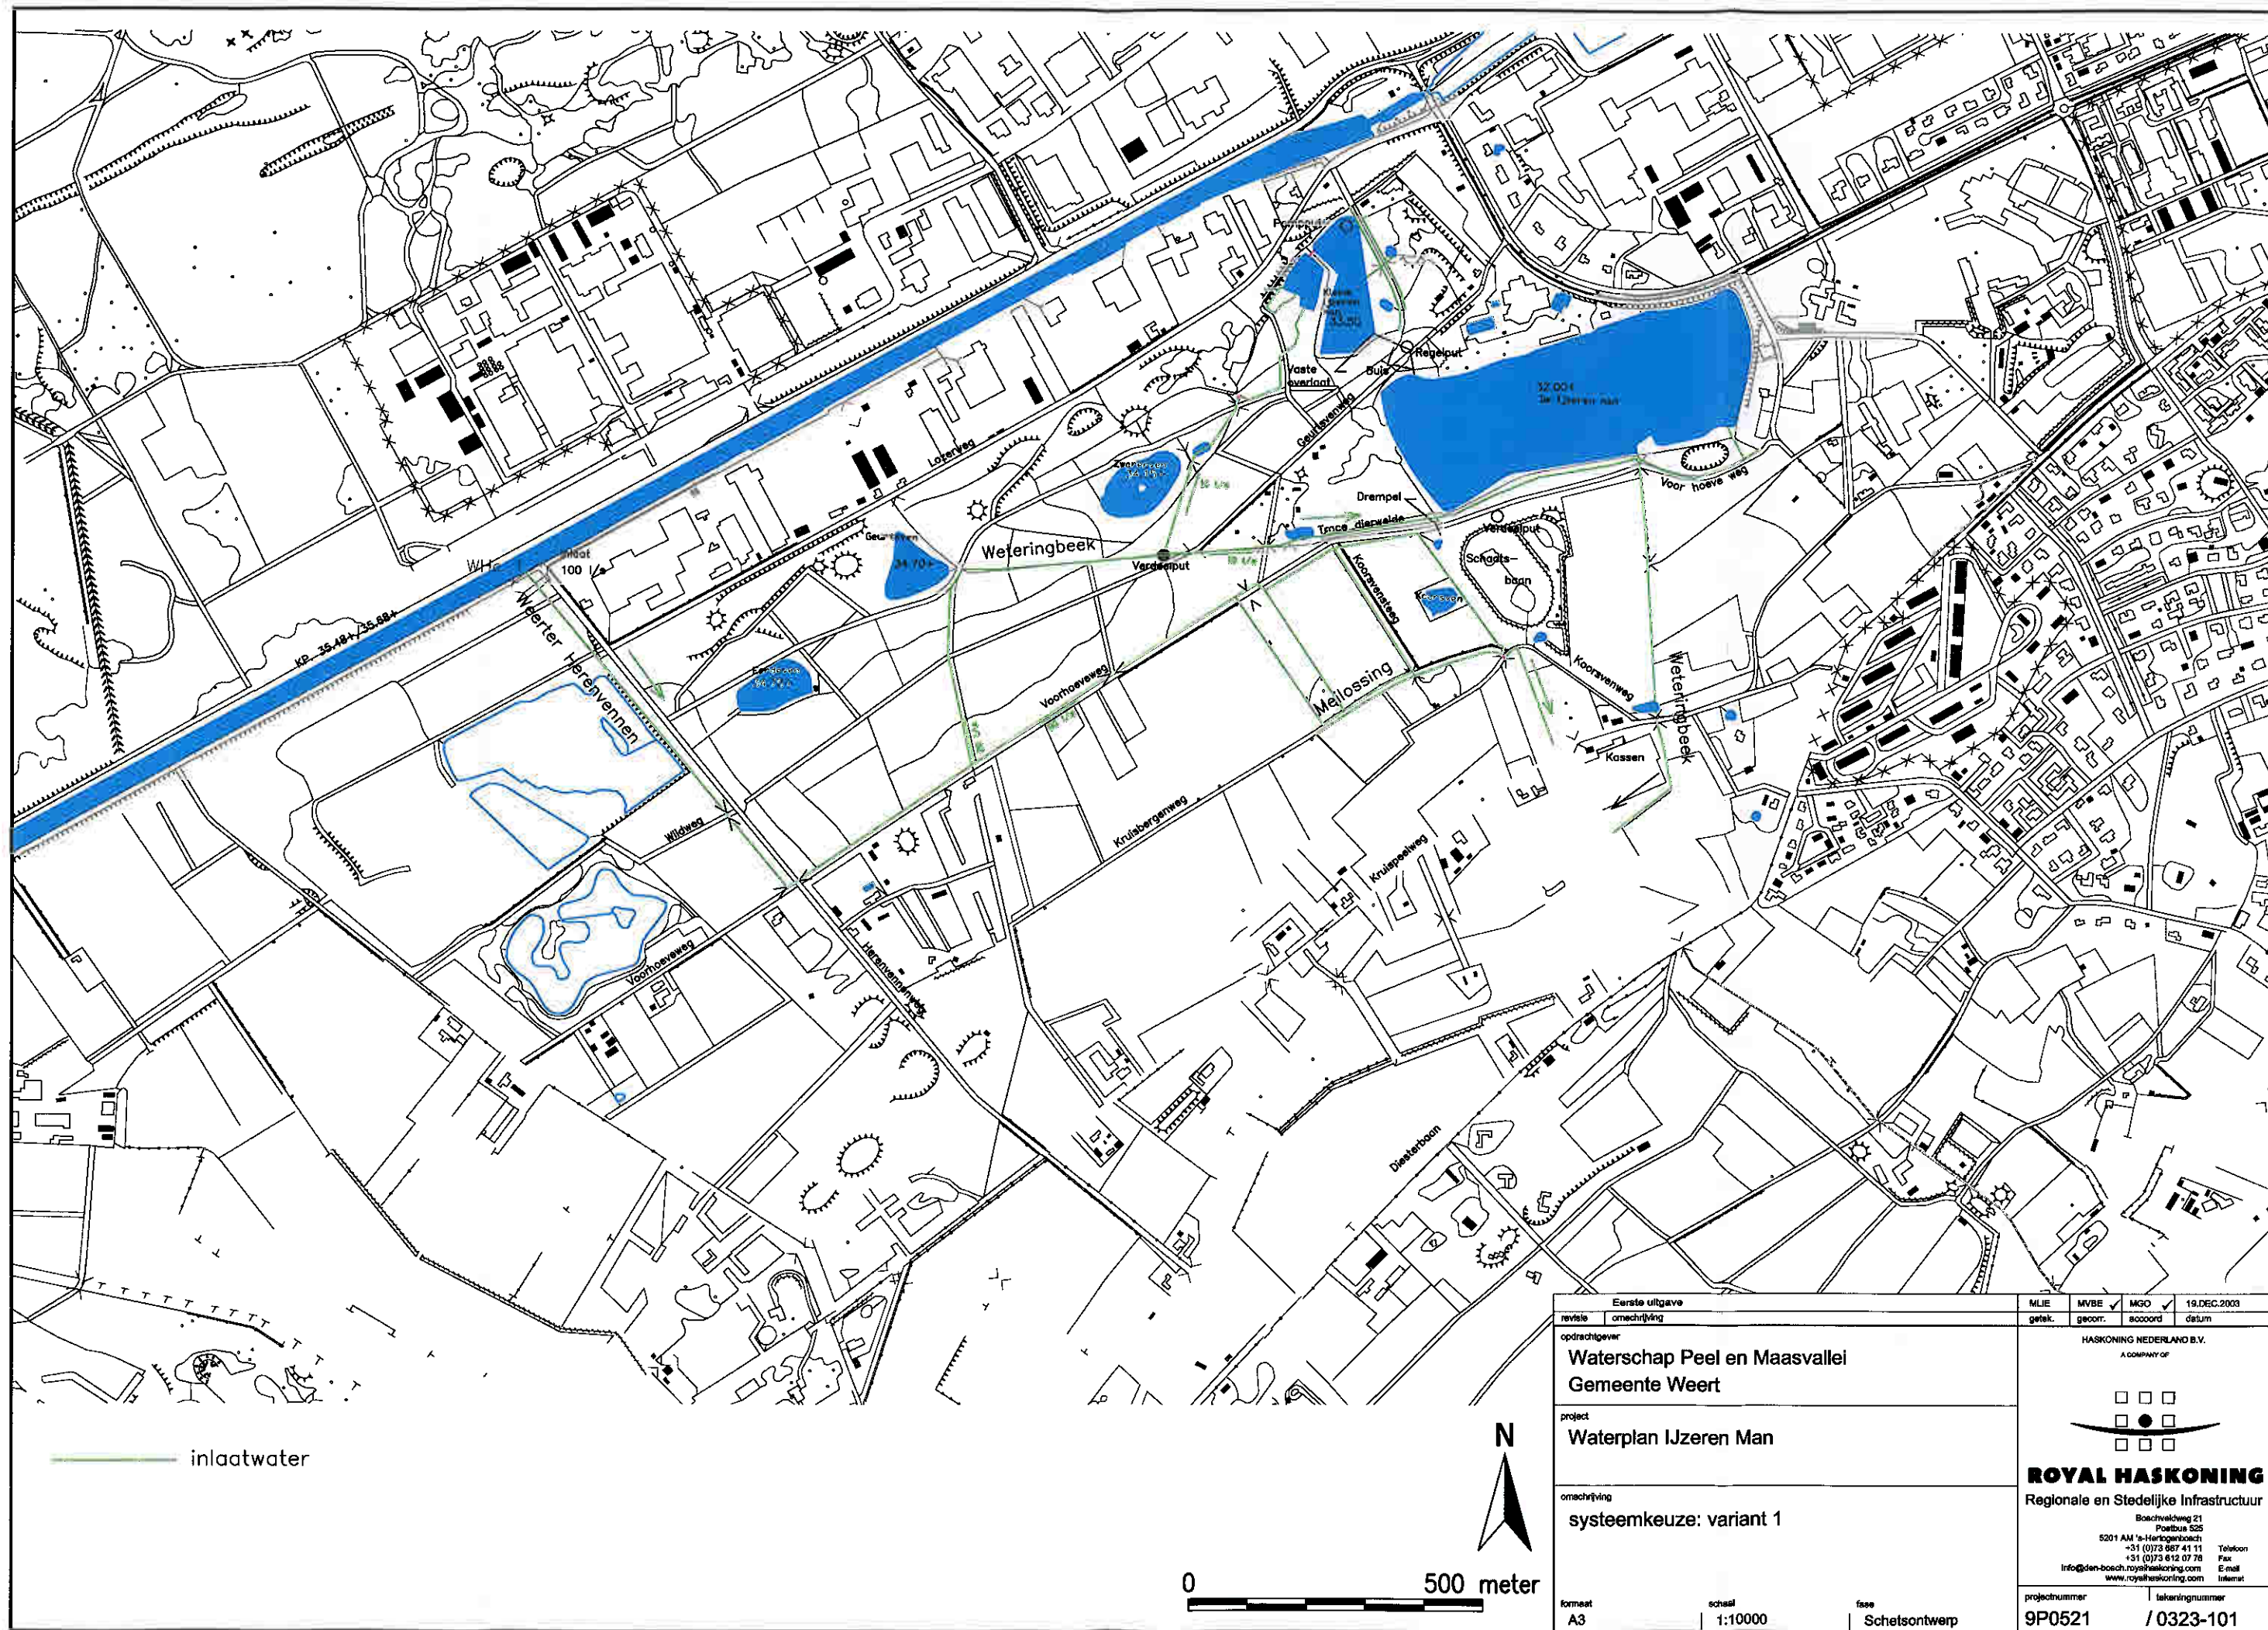


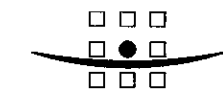

Eerste uitgave		MLIE	MVBE	MGO	19.DEC.2003
revisie	omschrijving	getek.	gecorr.	accorde	datum
opdrachtgever		HASKONING NEDERLAND B.V.			
Waterschap Peel en Maasvallei		A COMPANY OF			
Gemeente Weert					
project		ROYAL HASKONING			
Waterplan IJzeren Man		Regionale en Stedelijke Infrastructuur			
omschrijving		Boschveldweg 21 Postbus 525 5201 AM 's-Hertogenboech +31 (0)73 887 41 11 +31 (0)73 612 07 78 info@den-bosch.royalhaskoning.com www.royalhaskoning.com			
systeemkeuze: variant 1		projectnummer 9P0521			
formaat		schaal		fase	
A3		1:10000		Schetsontwerp	
				lakeningsnummer	
				/ 0323-101	

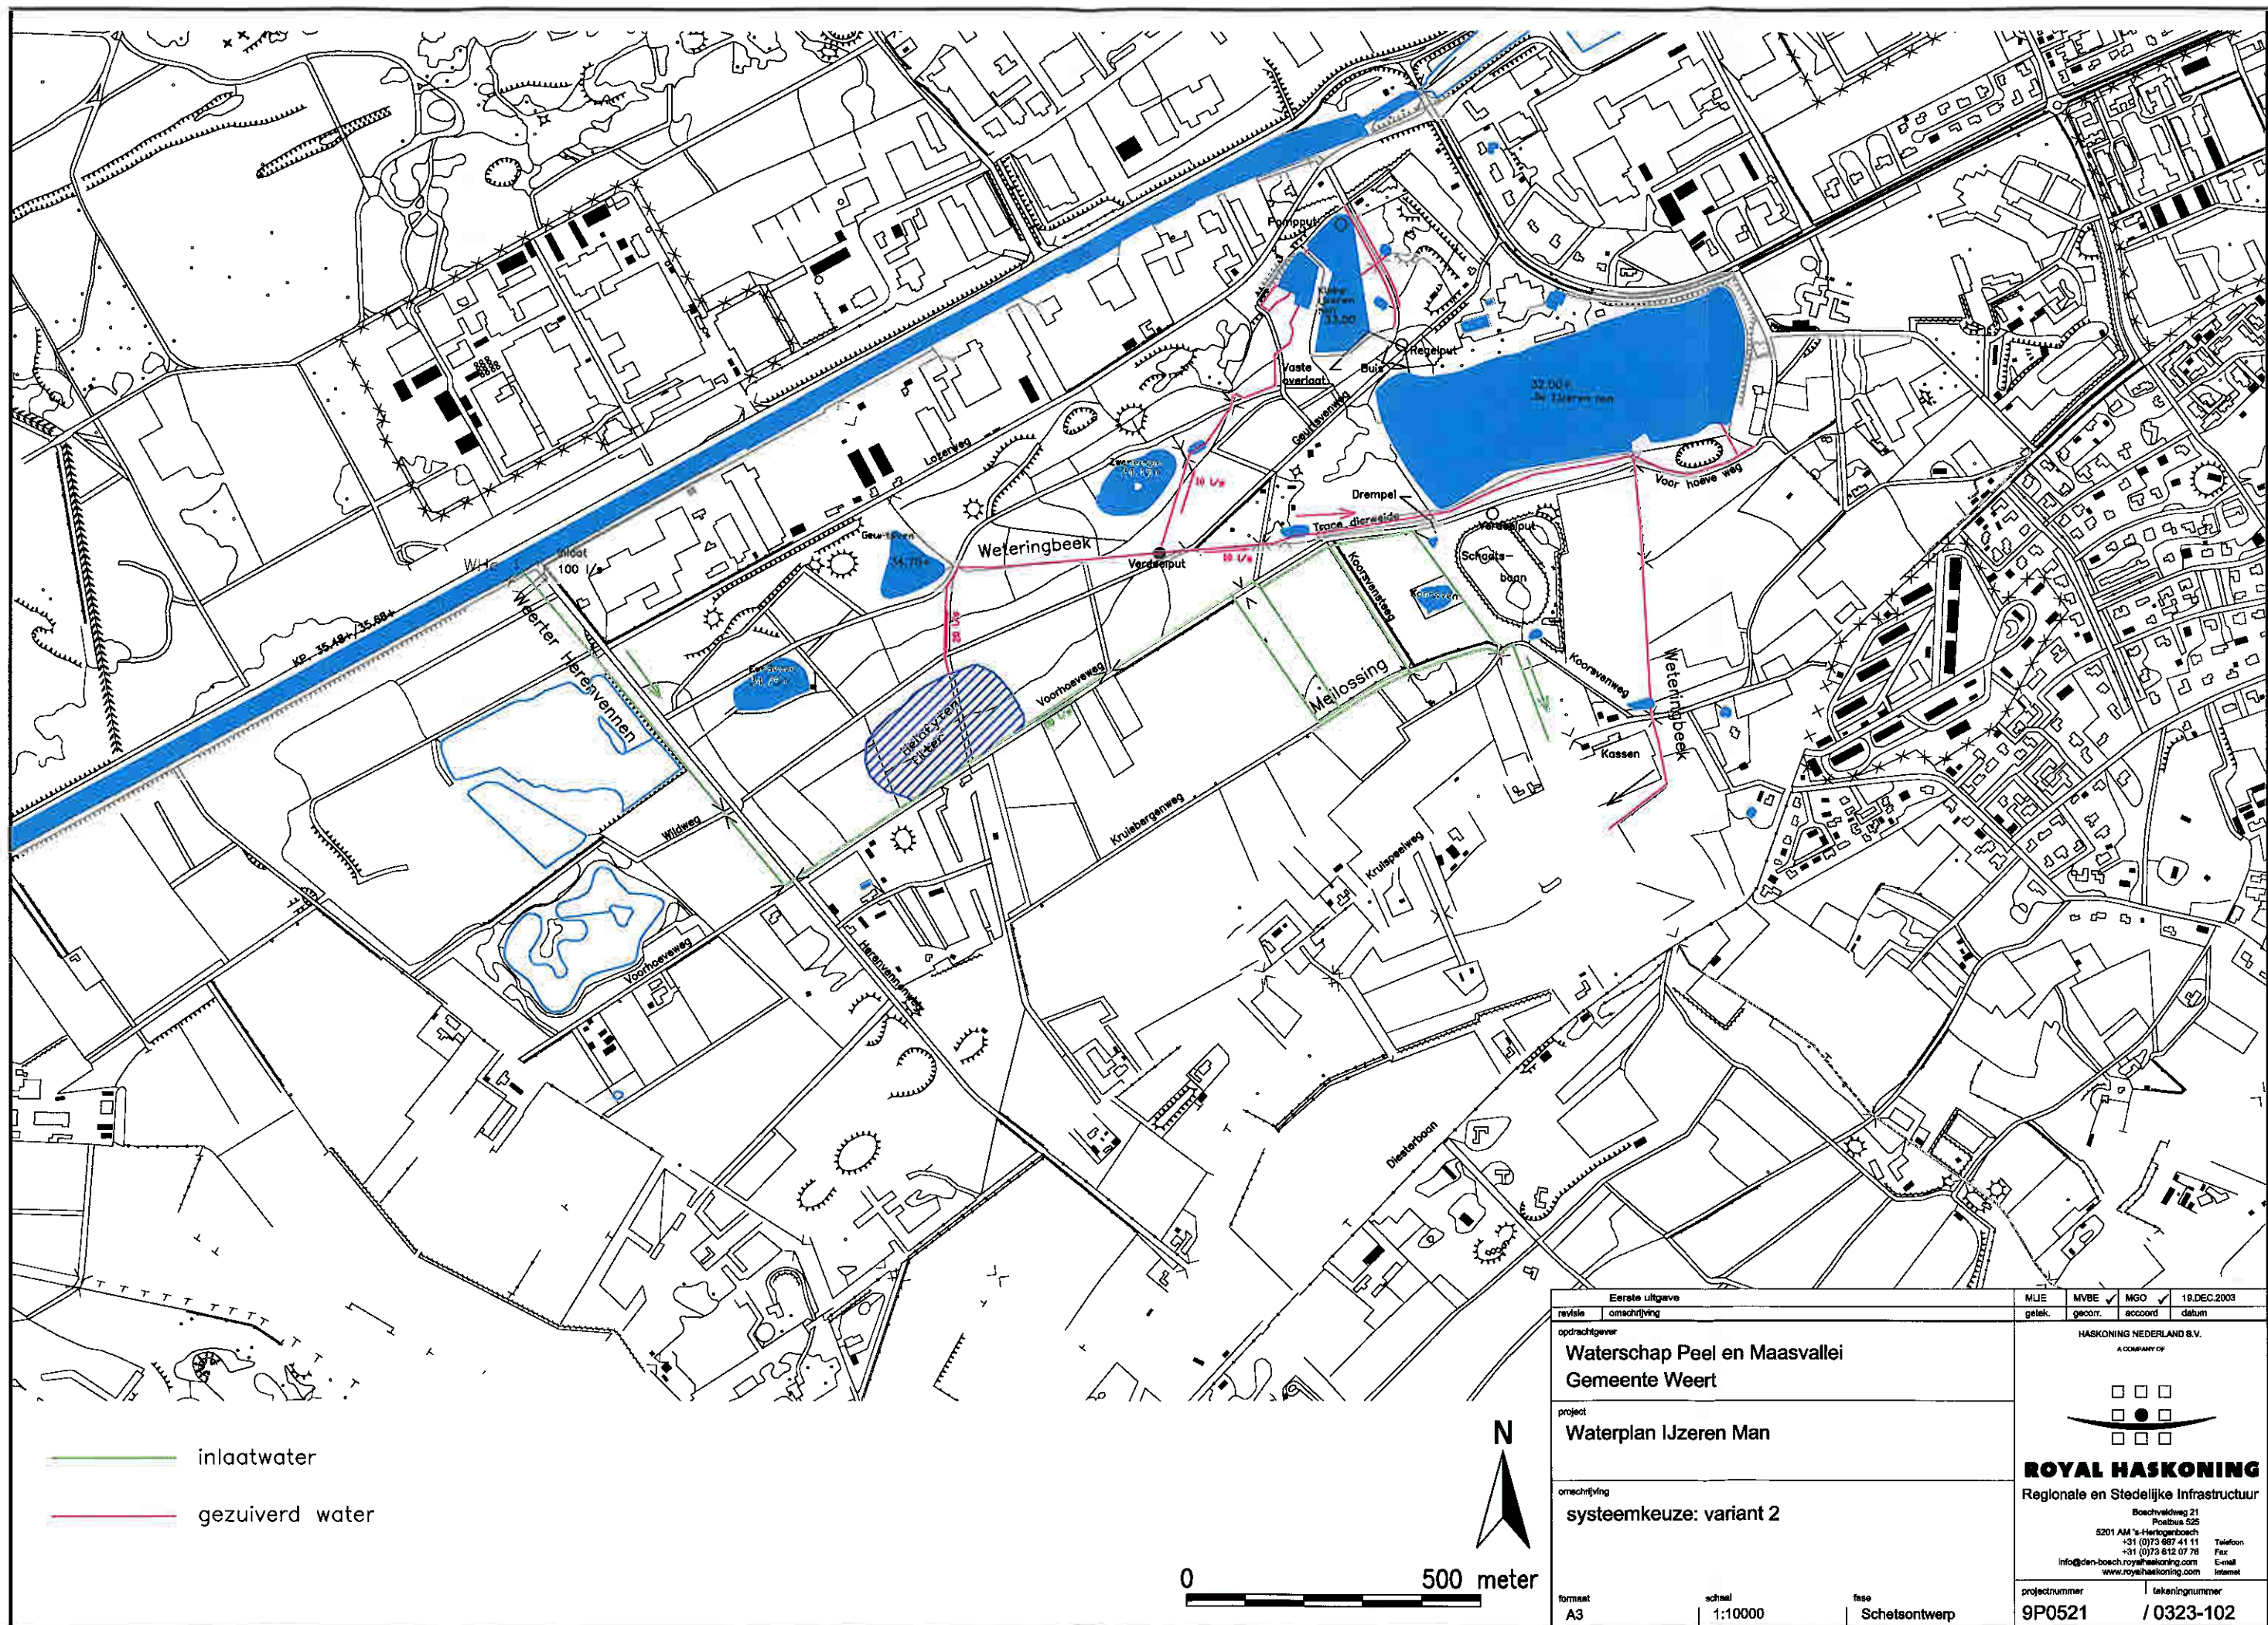

Eerste uitgave		MJE	MYBE	MGO	19 DEC 2003
revisie	omschrijving	getek.	gecont.	accorde	datum
opdrachtgever		HASKONING NEDERLAND B.V.			
Waterschap Peel en Maasvallei		A COMPANY OF			
Gemeente Weert					
project		ROYAL HASKONING Regionale en Stedelijke Infrastructuur			
Waterplan IJzeren Man		Boschveldweg 21 Postbus 525 6201 AM 's-Hertogenbosch +31 (0)73 687 41 11 +31 (0)73 612 07 76 info@den-bosch.royalhaskoning.com www.royalhaskoning.com			
omschrijving		systeemkeuze: variant 2			
format		schal		fase	
A3		1:10000		Schetsontwerp	
projectnummer		tekeningnummer			
9P0521		/ 0323-102			

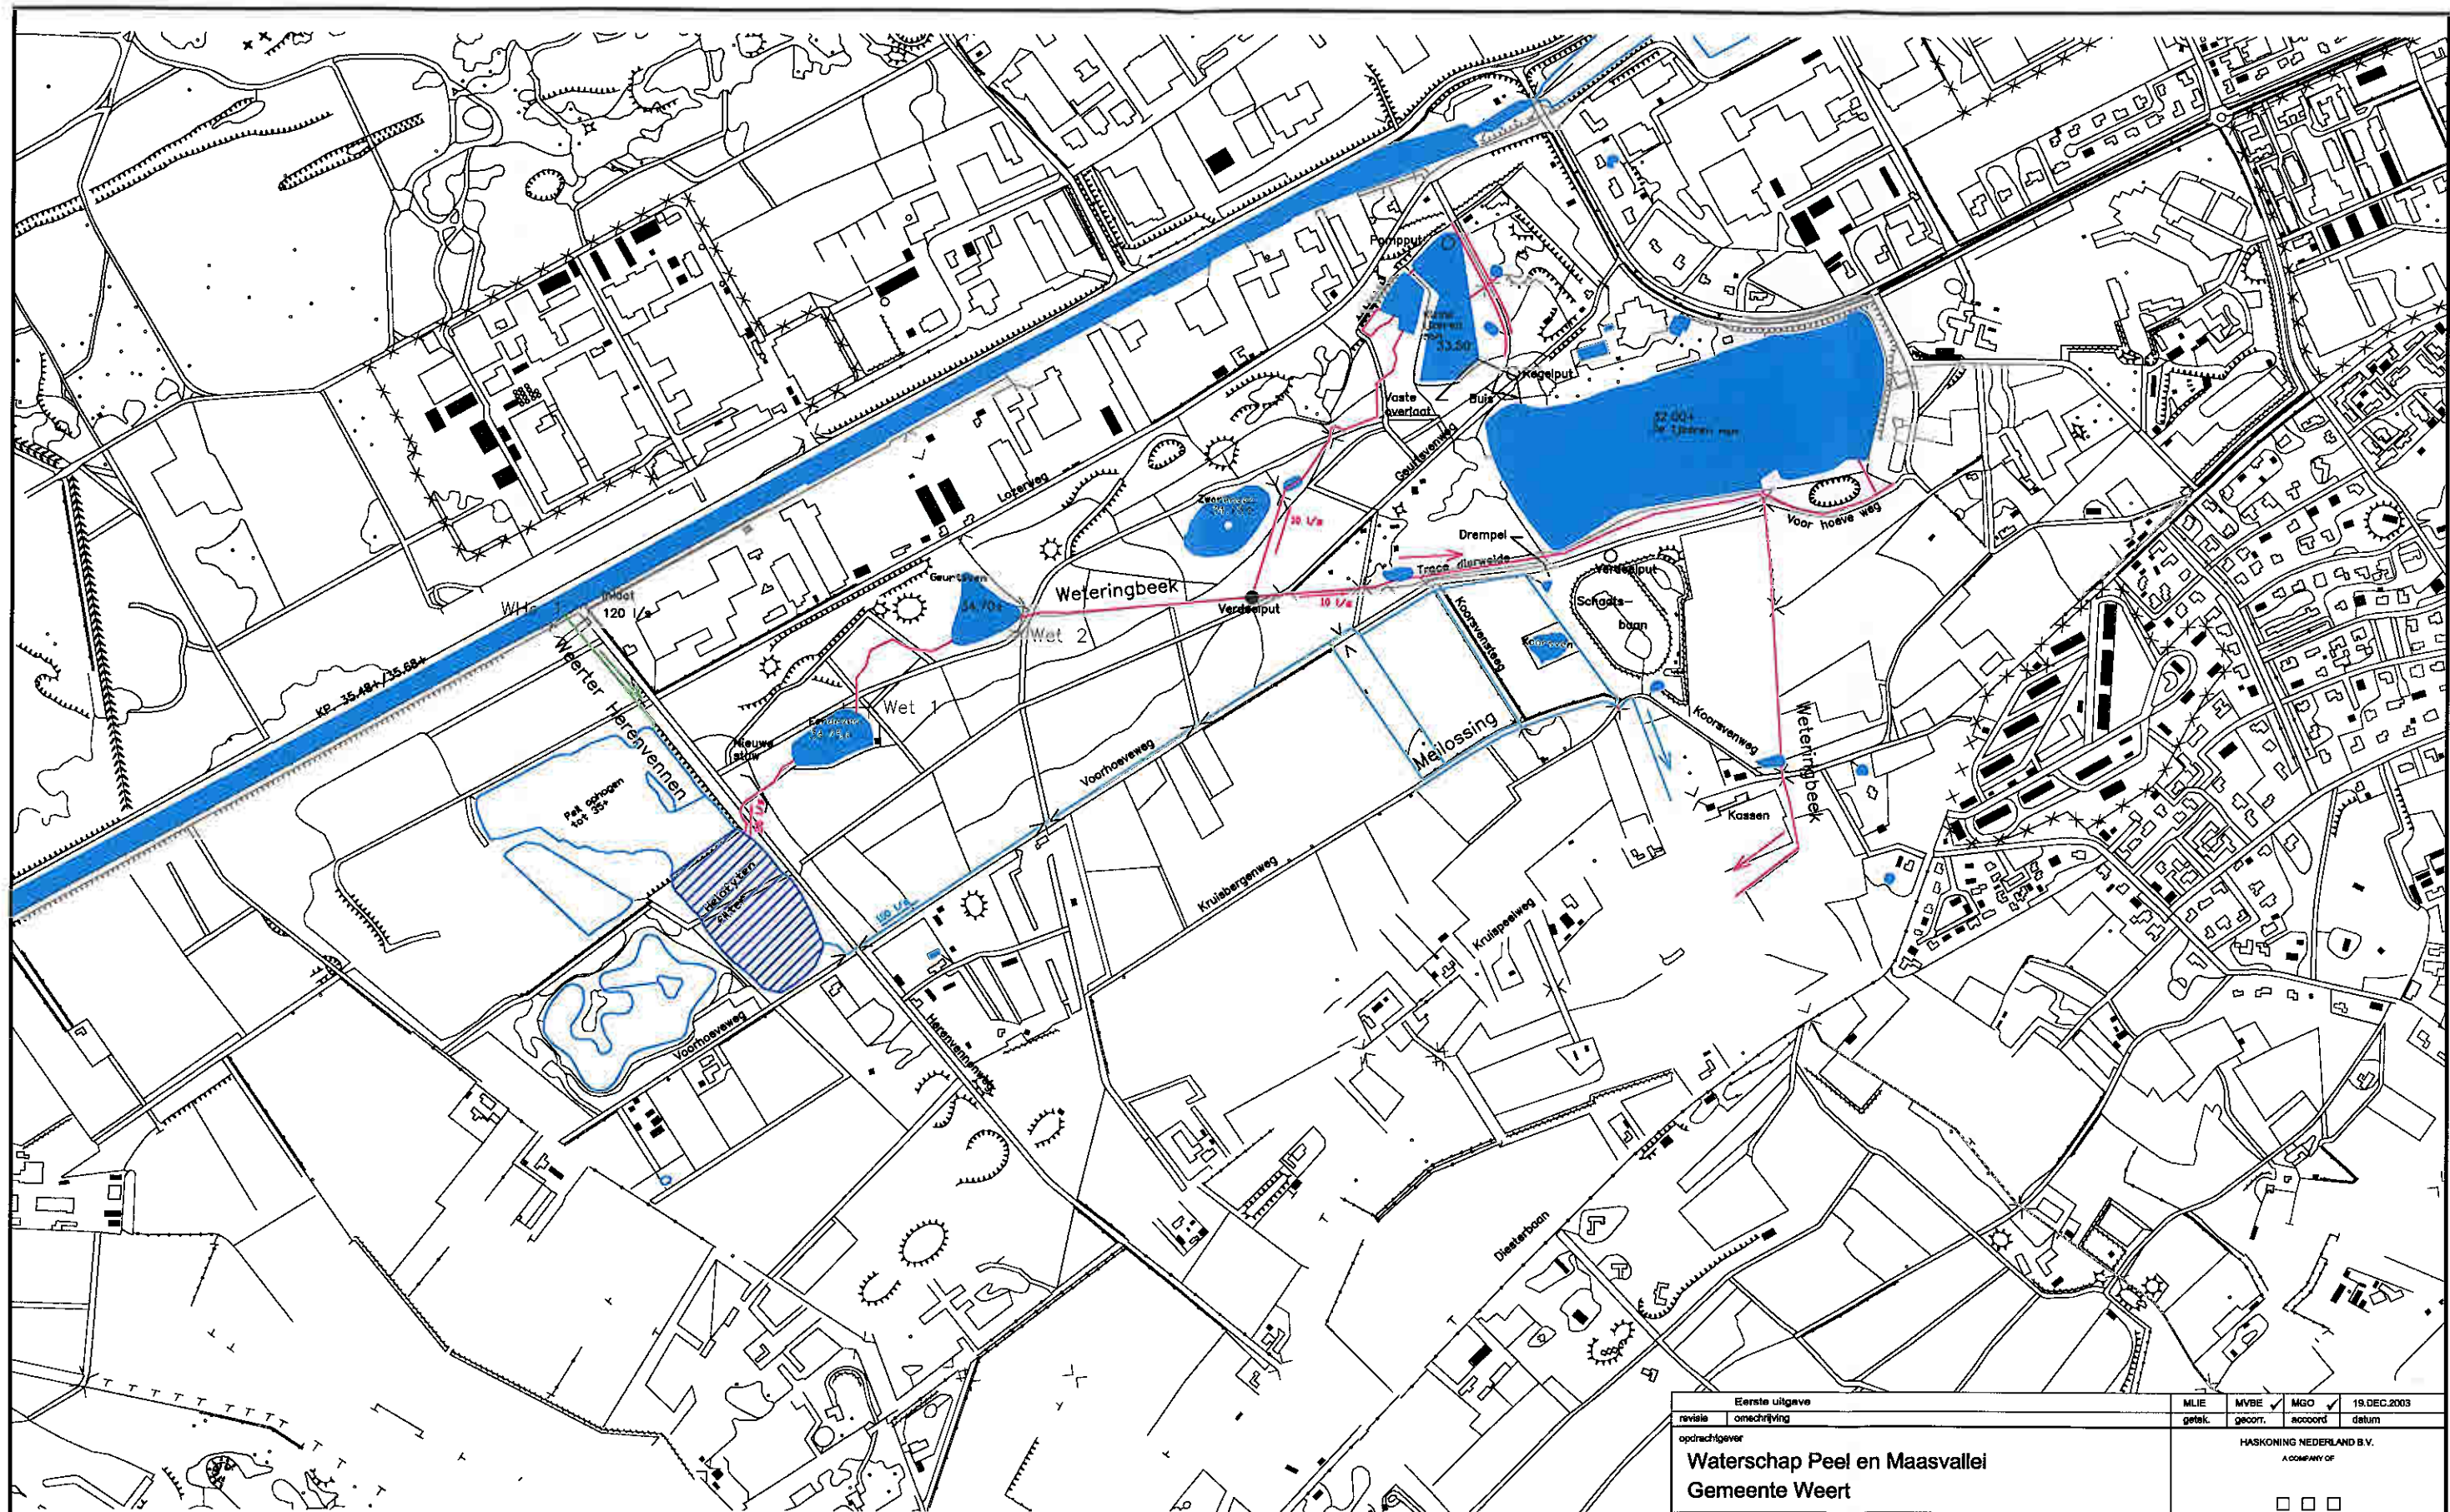


- inlaatwater
- 1 traps gezuiverd water
- 2 traps gezuiverd water

0 500 meter



Eerste uitgifte		MLIE	MVBE	MGO	19 DEC 2003
revisie	omschrijving	getek.	gecorr.	accorde	datum
opdrachtgever		HASKONING NEDERLAND B.V.			
Waterschap Peel en Maasvallei		A COMPANY OF			
Gemeente Weert					
project		ROYAL HASKONING			
Waterplan IJzeren Man		Regionale en Stedelijke Infrastructuur			
omschrijving		Boschveldweg 21 Postbus 525 6201 AM 's-Hertogenbosch +31 (0)73 687 41 11 +31 (0)73 612 07 78 info@den-bosch.royalhaskoning.com www.royalhaskoning.com			
systeemkeuze: variant 4		projectnummer 9P0521		tekeningnummer /0323-104	
formaat	schaal	fase			
A3	1:10000	Schetsontwerp			

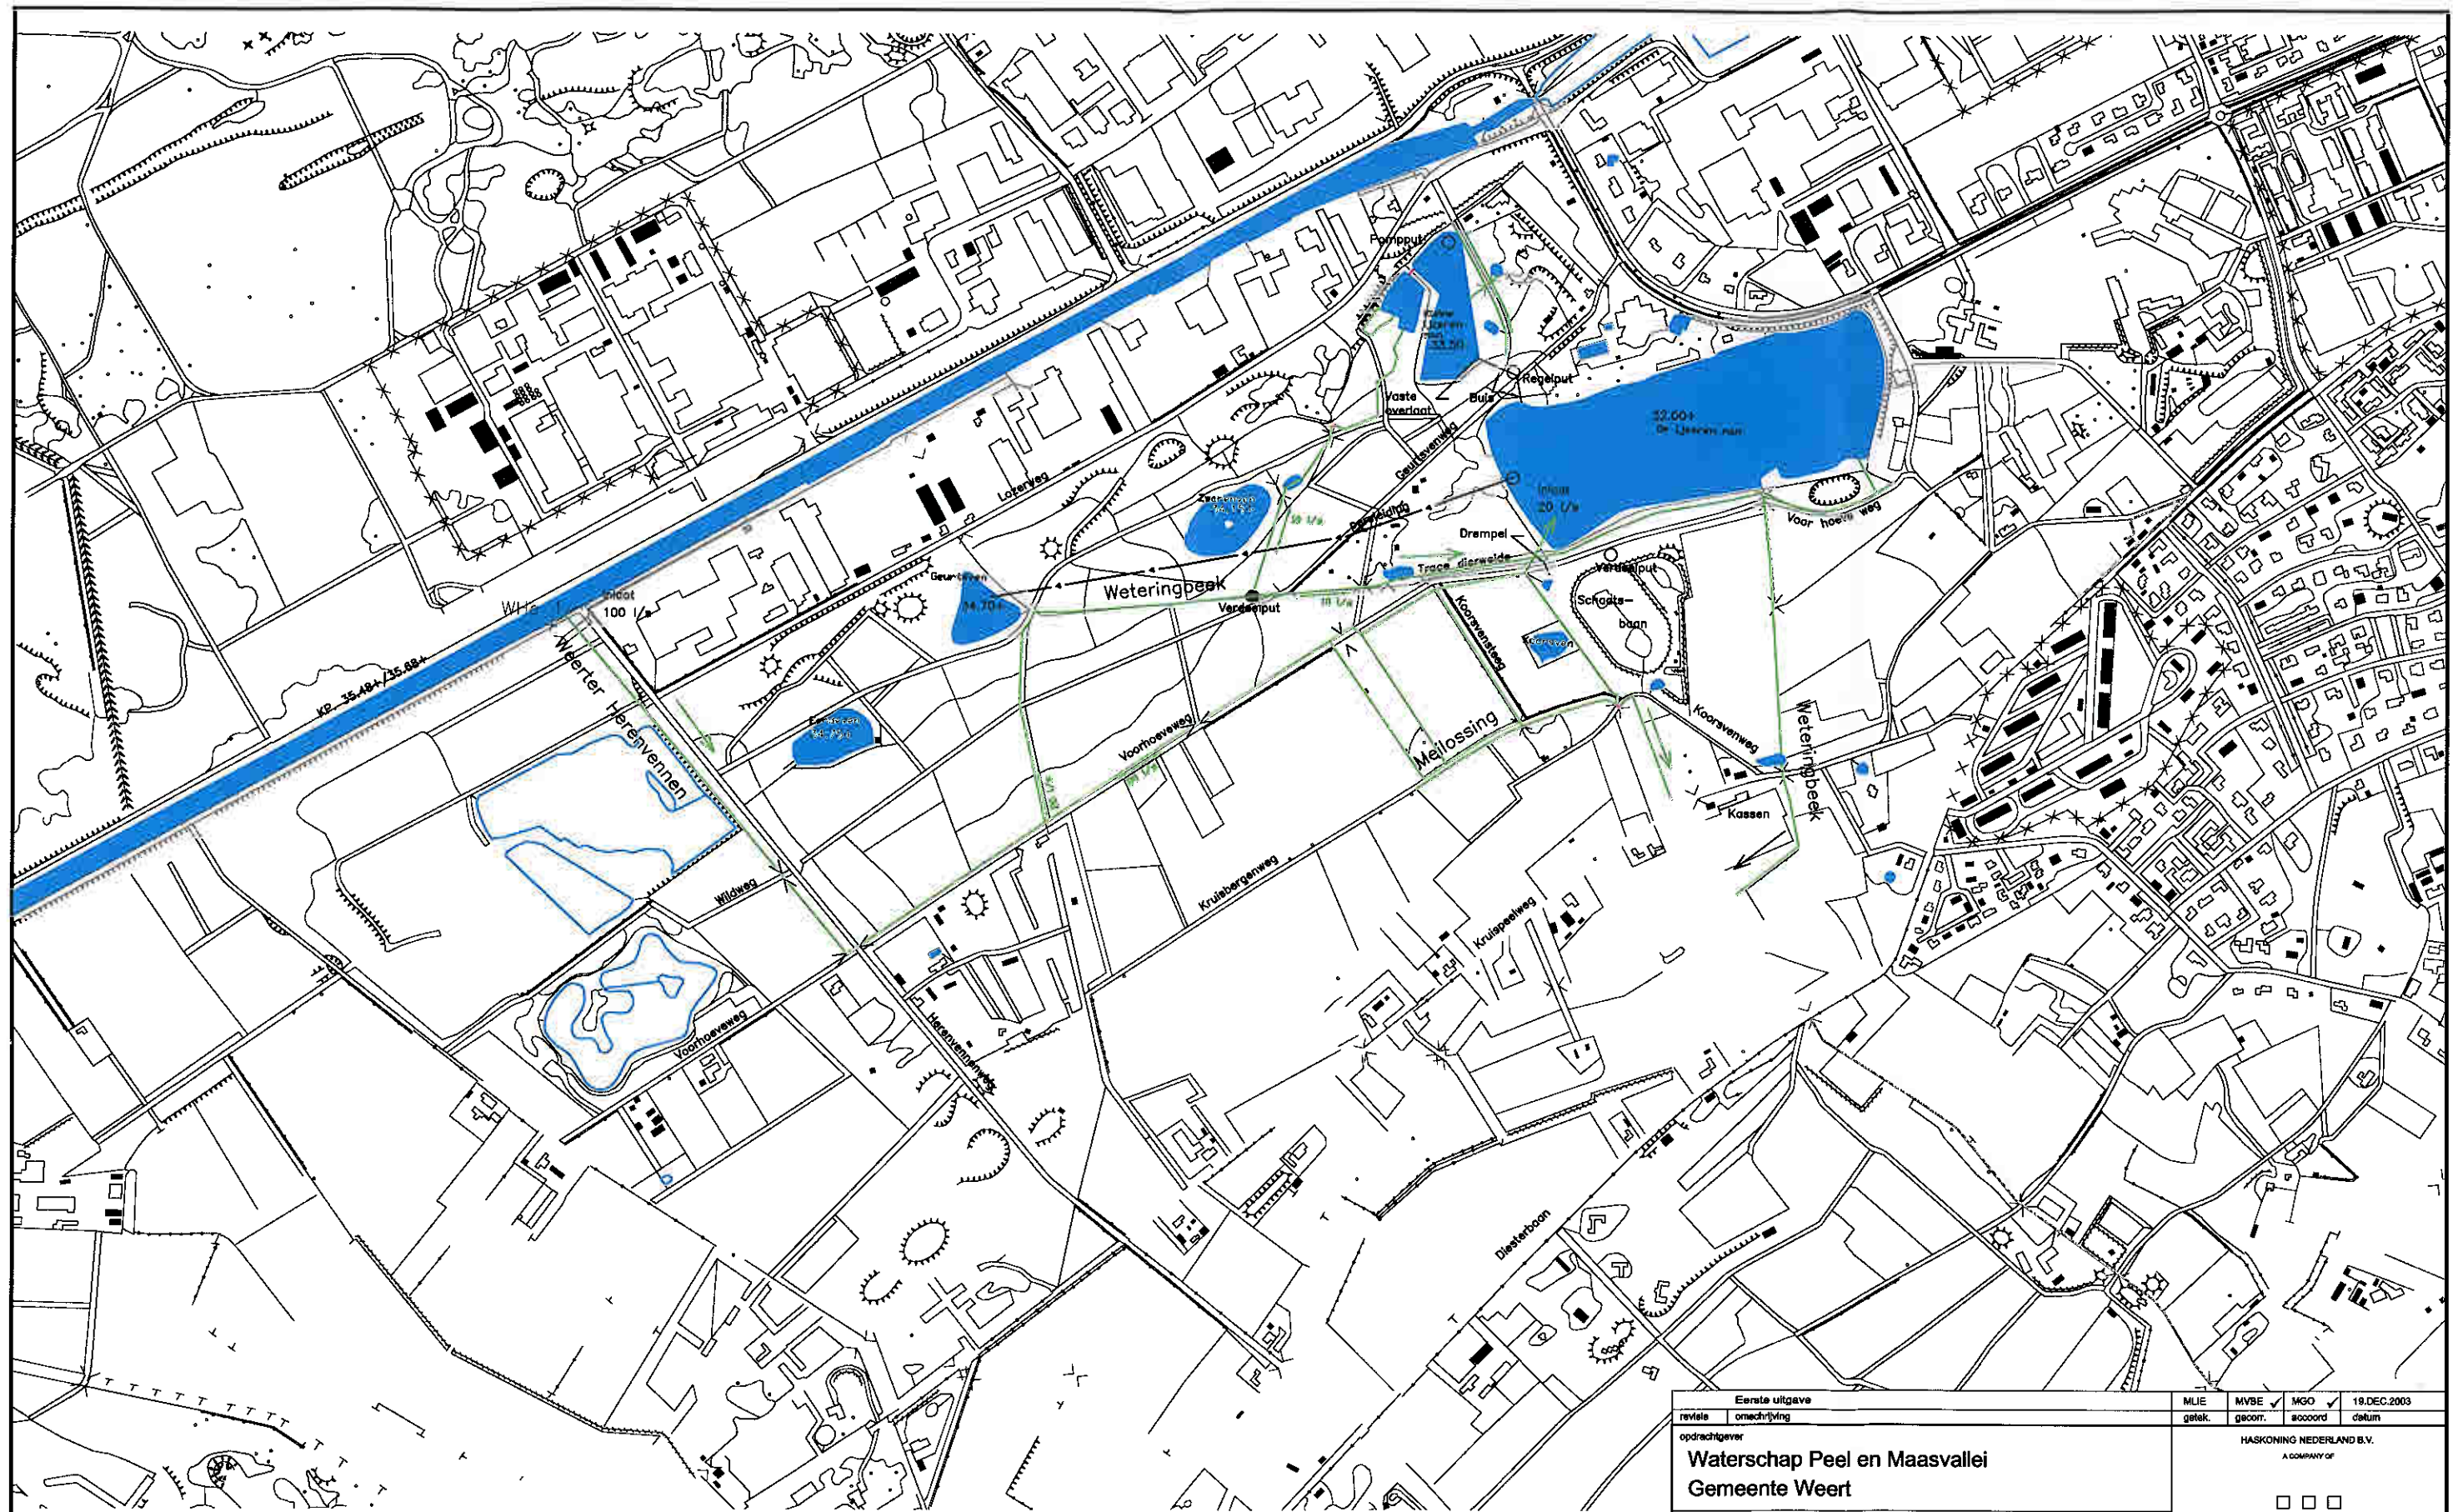

— inlaatwater



0 500 meter

Eerste uitgave		MLIE	MYBE	MGO	19.DEC.2003
revisie	omschrijving	getek.	gecorr.	beoord.	datum
opdrachtgever		HASKONING NEDERLAND B.V. A COMPANY OF			
Waterpact Peel en Maasvallei Gemeente Weert					
project		ROYAL HASKONING Regionale en Stedelijke Infrastructuur			
Waterplan IJzeren Man		Boechterdweg 21 Postbus 626 6201 AM 't Hartogenbosch +31 (0)73 887 41 11 +31 (0)73 812 07 78 info@den-boech.royalhaskoning.com www.royalhaskoning.com			
omschrijving		systeemkeuze: variant 5			
formaat		schaal		fase	
A3		1:10000		Schetsontwerp	
projectnummer		tekeningsnummer			
9P0521		/ 0323-105			